

"N:\S\16015\160124\BIM\Landskap\Arkiv\15160124_Førde gravplass.dwg - KLKar - Plottet: 2016-05-04, 12:34:19 - LAYOUT = L-70-01 - XREF = kartgrunnlag, situasjonsplan"



TEGNFORKLARING

Trær

Eksisterende plen

Plen

Buskfelt

Hekk

Grus

Asfalt

Belegg

Sti

Kant storgatestein

Lysmast

Benk

Gjerde

Vannpost

PLANTELISTE

1.	Malus Moerlandsii "Liset" Prydeple	8
2.	Betula pendula 'Dalecarlica' Ornæsbjørk	6
3.	Fagus silvatica, Bøkehekk	521
10.	Rododendron Catawbiense "Grandiflorum"	12
11.	Rododendron "Nova Zembla"	42
12.	Rododendron yakushmanum "Dreamland"	5
13.	Rododendron "Frost Hexe"	5


Revisjon	Dato	Beskrivelse	Utarbeidet	Fagkontroll	Godkjent
E01	2016.05.04	Til godkjenning	KLK	JAA	AKI

Dette dokumentet er utarbeidet av Norconsult AS som del av det oppdraget som fremgår nedenfor. Opphavsretten tilhører Norconsult AS. Dokumentet må bare benyttes til det formål som oppdragsavtalen beskriver, og må ikke kopieres eller gjøres tilgjengelig på annen måte eller i større utstrekning enn formålet tilsier.


SVEIO KOMMUNE	Målestokk (gjelder A0)
	1:200

FØRDE GRAVPLASSUTVIDELSE
SITUASJONSPLAN - GRAVPLASS

Norconsult	Oppdragsnummer	Tegningsnummer	Revisjon
	5160124	L-70-01	E01

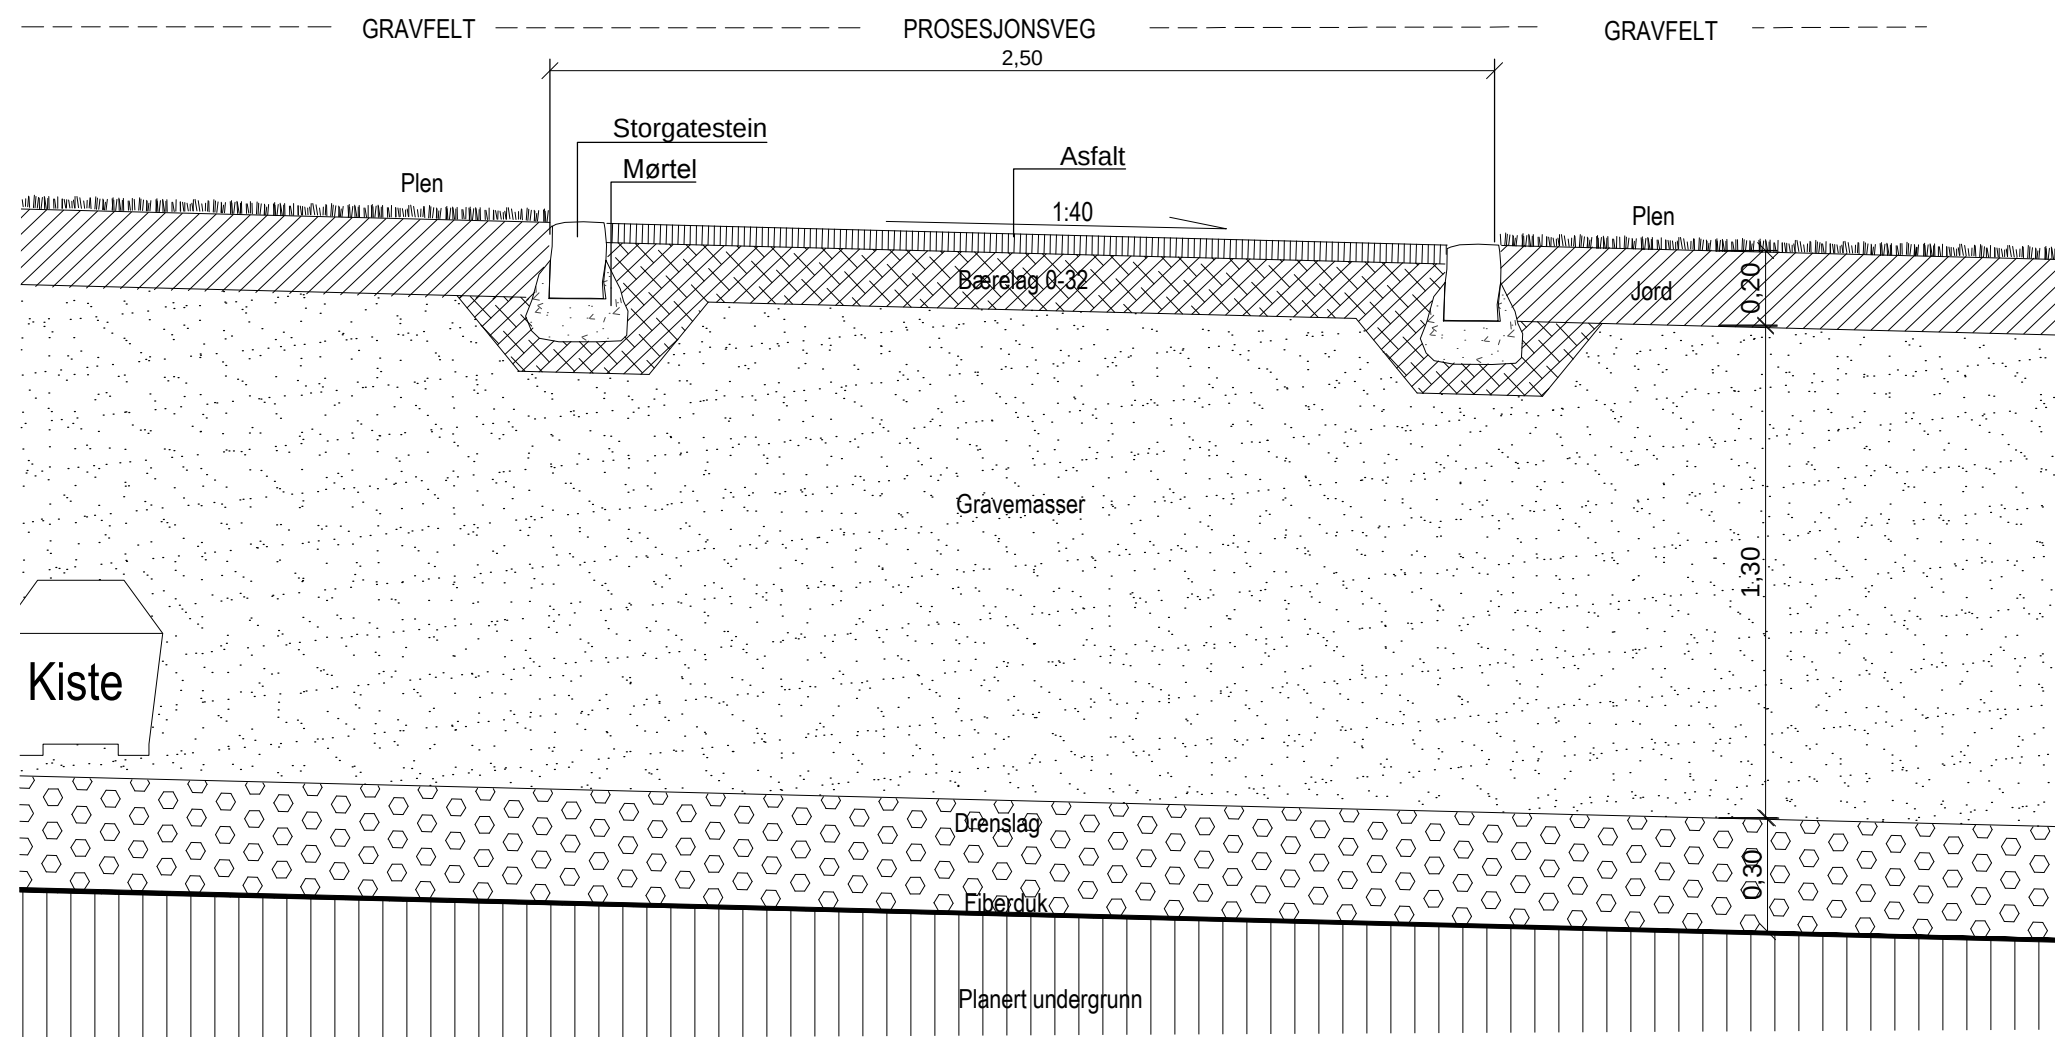

Prosesjonsveg og gravfelt mål 1:20

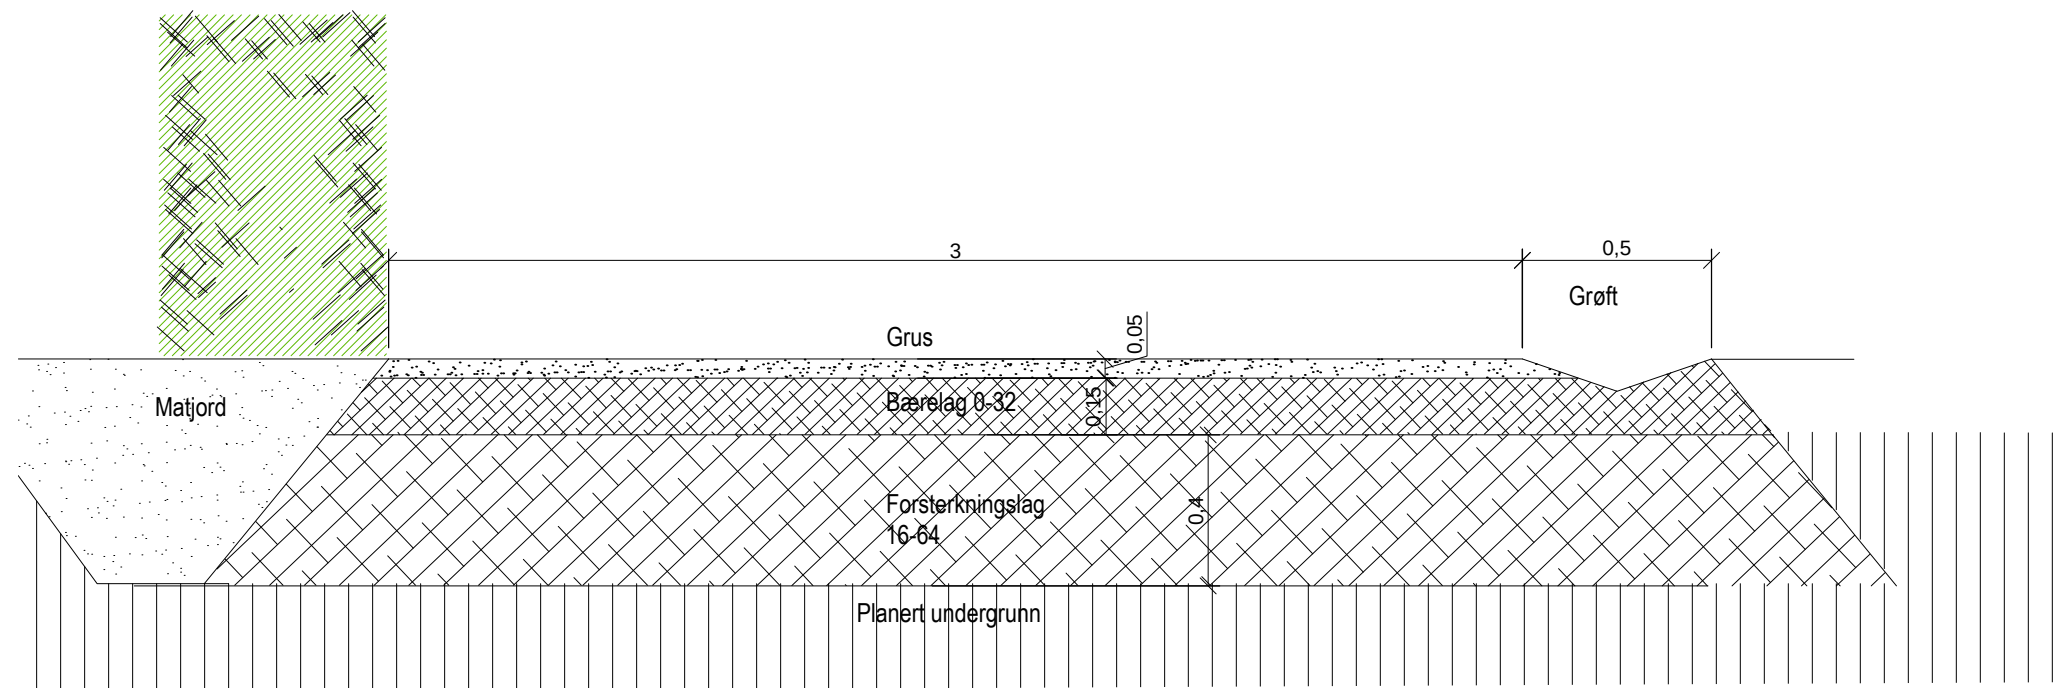

Driftsveg mål 1:20

Revisjon	Date	Beskrivelse	Utarbeidet	Fagkontroll	Godkjent
E01	2016.05.04	Til godkjenning	KLK	JAA	AKI
SVEIO KOMMUNE			1:20		
FØRDE GRAVPLASSUTVIDELSE PRINSIPPSNITT TERRENGOPPBYGGING					
Norconsult		Oppdragsnummer	Tegningsnummer	Revisjon	
		5160124	L-70-10	E01	

"N:\516015160124\BIM\VA_T\04\4\1\VA-plan_100.dwg - Ksham - Plottet: 2016-05-23, 12:49:34 - XREF = kabelkart, VA-plan, satellitt_1_250, situasjonsplan, kartgrunnteg"

